


TERVEZETT FÖLDSZINTI ALAPRAJZ M 1:100

TERVFAJTA:
ÉPÍTÉSI ENGEDÉLYEZÉSI
TERVDOKUMENTÁCIÓ

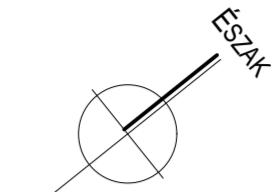

FELELŐS TERVEZŐ:
TÚRI ATTILA
OKL. ÉPÍTÉSZ ÜZEMMÉRNÖK
É2 16-0091
5065 NAGYKÖRŰ, FORRÁSPART U. 3.

ÉPÍTÉSZ MUNKATÁRS:
ZSIGMOND TÍMEA
OKL. ÉPÍTÉSZ ÜZEMMÉRNÖK
É3 16-0207
5000 SZOLNOK, TAVIRÓZSA U. 14.

ÉPÍTETTŐ:
BEST HOME PROJECT KFT.
5000 SZOLNOK, GÁT U. 5.

ÉPÍTÉS HELYE:
SZOLNOK, MÁRTA U. HRSZ.: 16321.

MUNKA MEGNEVEZÉSE:
4 LAKÁSOS SORHÁZ ÉPÍTÉSE


RAJZ:
TERVEZETT FÖLDSZINTI
ALAPRAJZ

LÉPTÉK:
M 1:100

TERV LAP:

T.01

DÁTUM:
2016. JÚLIUS HÓ

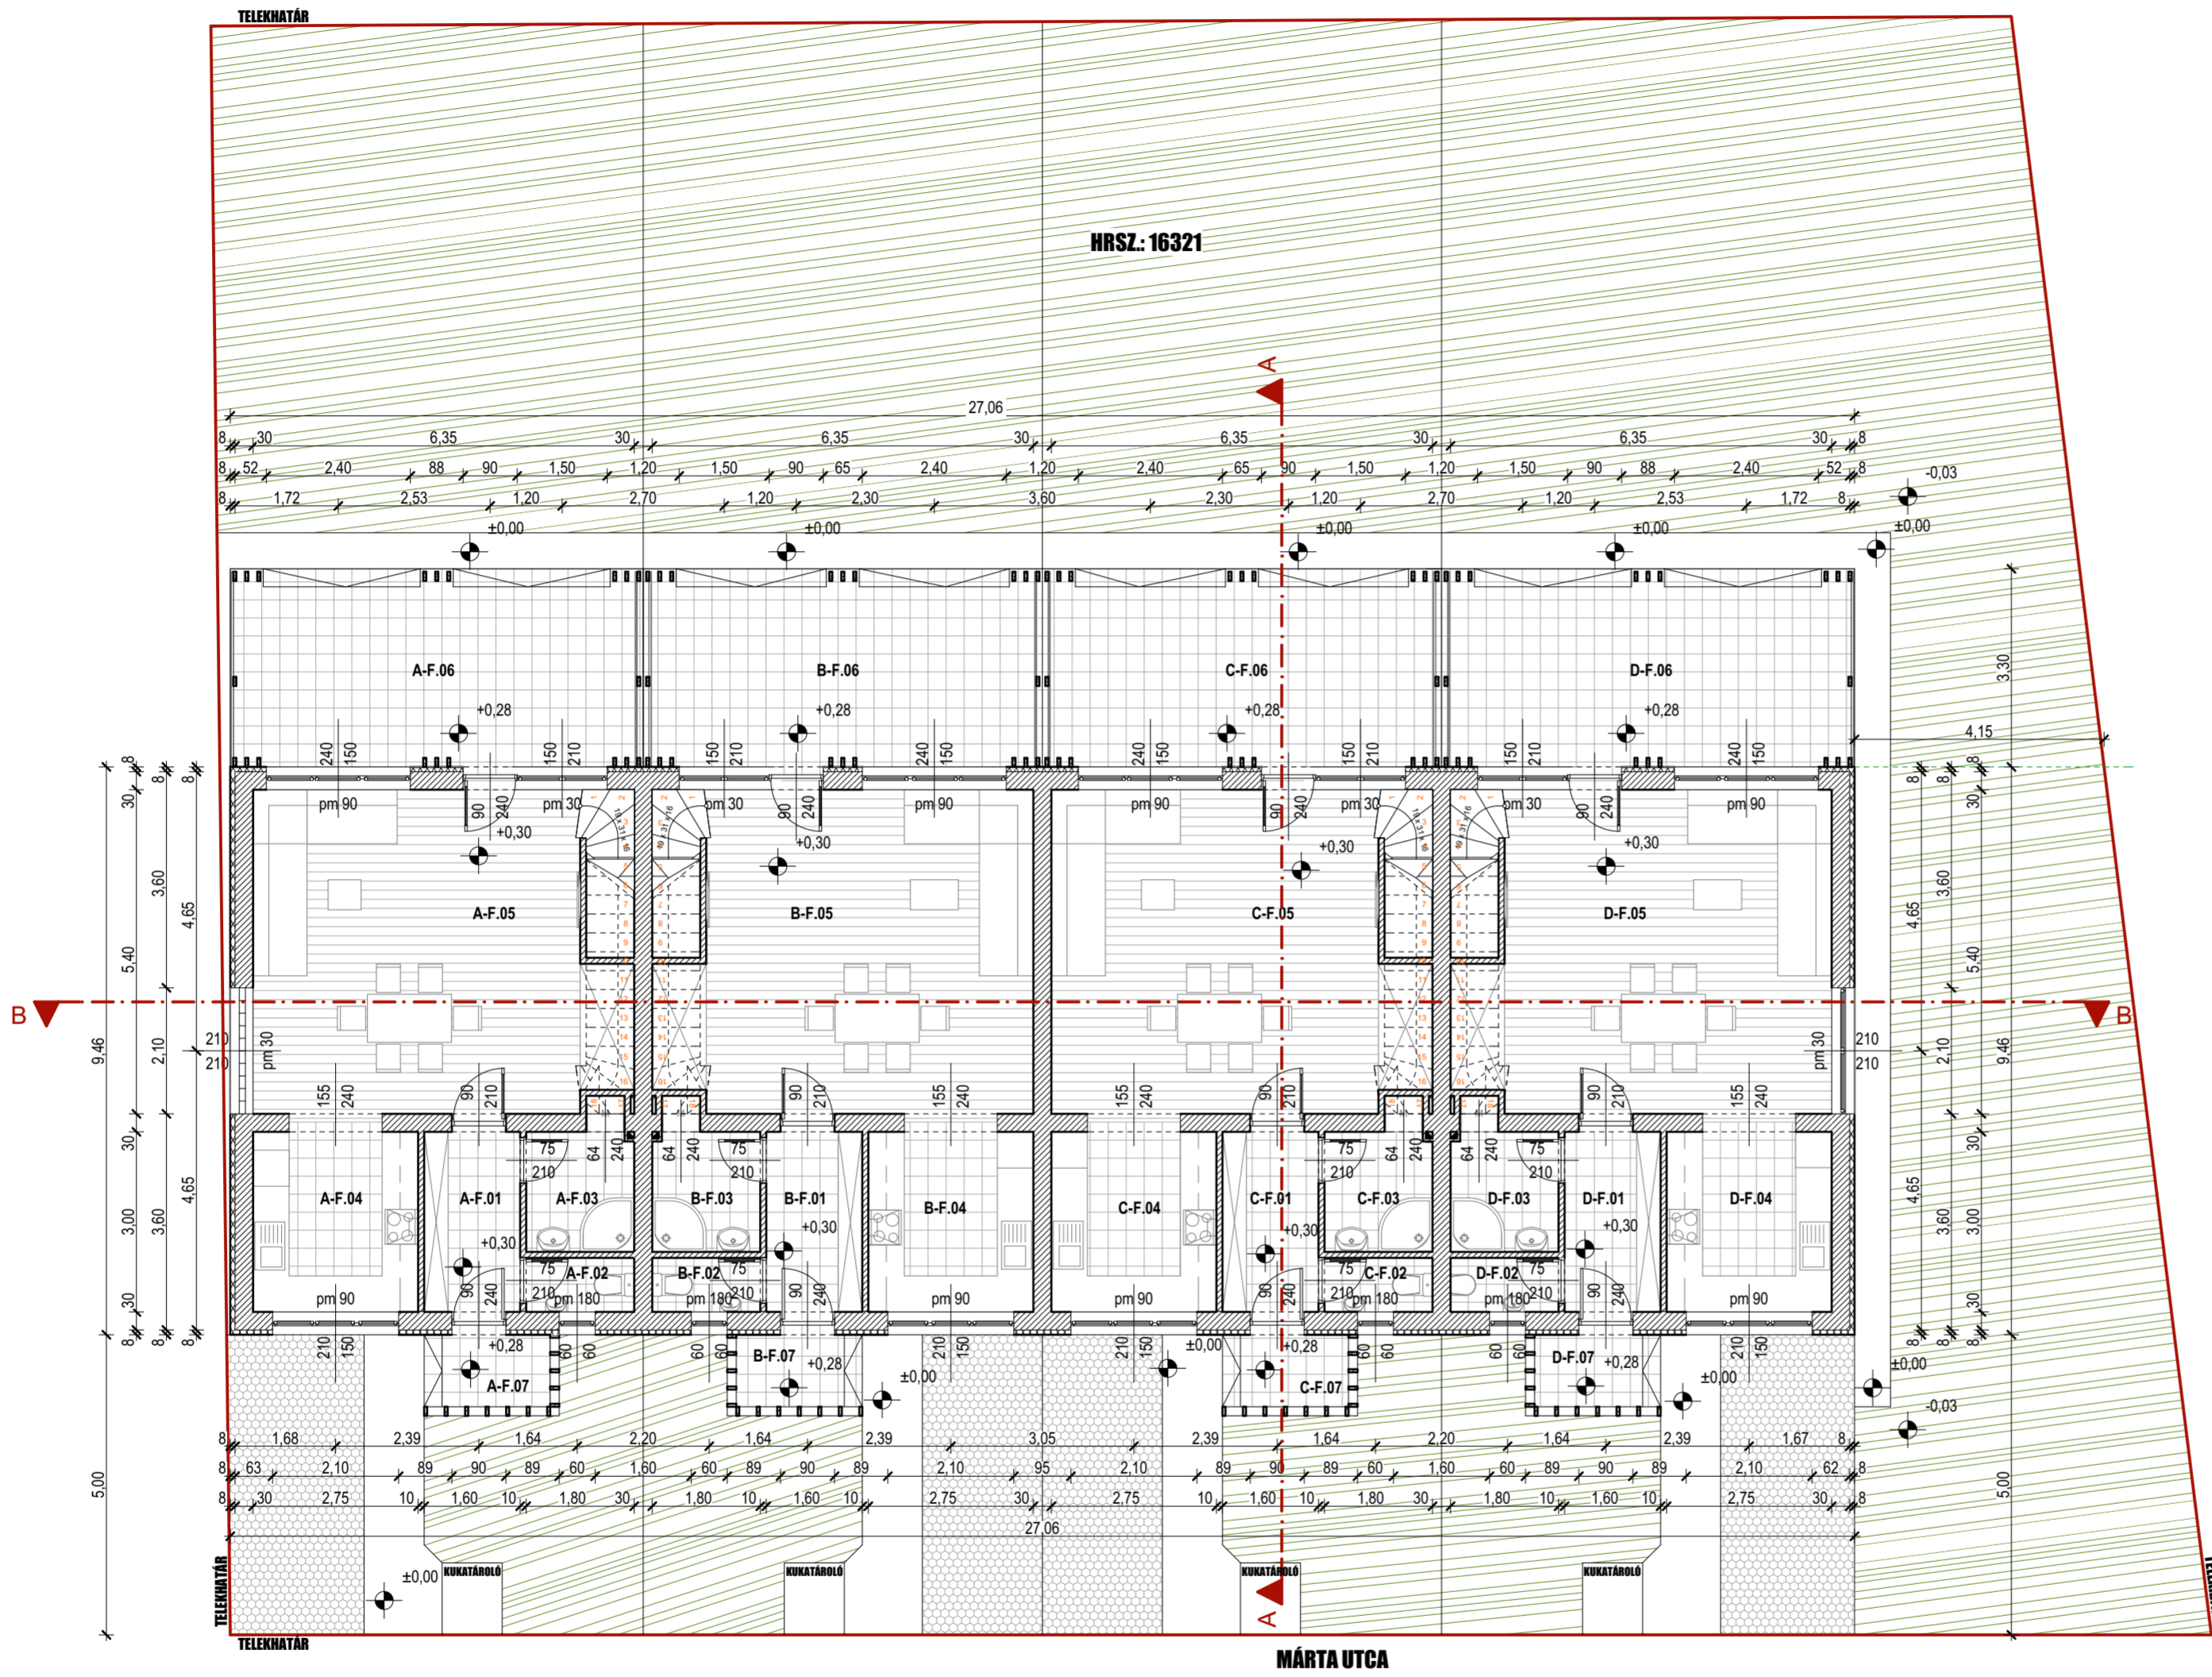

- JELMAGYARÁZAT:**
- POROTHERM N+F VÁZKERÁMIA FALSZERKEZET +8 CM HŐSZIGETELÉS
 - VASBETON SZERKEZET
 - HELYSZÍNI BETON SZERKEZET
 - HŐSZIGETELÉS
 - KAVICSÁGYAZAT
 - TERMETT TALAJ
 - FA SZERKEZET

FÖLDSZINTI HELYISÉGLISTA "A" LAKÁS			
HELYISÉG SZÁMA	HELYISÉG NEVE	BURKOLAT TÍPUSA	ALAPTERÜLET
A-F.01	ELOSZOBA	KERÁMIA	4,91
A-F.02	WC+KÉZMOSÓ	KERÁMIA	1,62
A-F.03	ZUHANYOZÓ	KERÁMIA	3,57
A-F.04	KONYHA	KERÁMIA	8,53
A-F.05	NAPPALI+ÉTKEZŐ	LAMINÁLT PARKETTA	31,64
			50,27 m²
A-F.06	TERASZ	KERÁMIA	22,82
A-F.07	FEDETT TORNÁC	KERÁMIA	2,66
			25,48 m²

FÖLDSZINTI HELYISÉGLISTA "B" LAKÁS			
HELYISÉG SZÁMA	HELYISÉG NEVE	BURKOLAT TÍPUSA	ALAPTERÜLET
B-F.01	ELOSZOBA	KERÁMIA	4,91
B-F.02	WC+KÉZMOSÓ	KERÁMIA	1,62
B-F.03	ZUHANYOZÓ	KERÁMIA	3,57
B-F.04	KONYHA	KERÁMIA	8,53
B-F.05	NAPPALI+ÉTKEZŐ	LAMINÁLT PARKETTA	31,64
			50,27 m²
B-F.06	TERASZ	KERÁMIA	22,06
B-F.07	FEDETT TORNÁC	KERÁMIA	2,66
			24,72 m²

FÖLDSZINTI HELYISÉGLISTA "C" LAKÁS			
HELYISÉG SZÁMA	HELYISÉG NEVE	BURKOLAT TÍPUSA	ALAPTERÜLET
C-F.01	ELOSZOBA	KERÁMIA	4,91
C-F.02	WC+KÉZMOSÓ	KERÁMIA	1,62
C-F.03	ZUHANYOZÓ	KERÁMIA	3,57
C-F.04	KONYHA	KERÁMIA	8,53
C-F.05	NAPPALI+ÉTKEZŐ	LAMINÁLT PARKETTA	31,64
			50,27 m²
C-F.06	TERASZ	KERÁMIA	22,06
C-F.07	FEDETT TORNÁC	KERÁMIA	2,66
			24,72 m²

FÖLDSZINTI HELYISÉGLISTA "D" LAKÁS			
HELYISÉG SZÁMA	HELYISÉG NEVE	BURKOLAT TÍPUSA	ALAPTERÜLET
D-F.01	ELOSZOBA	KERÁMIA	4,91
D-F.02	WC+KÉZMOSÓ	KERÁMIA	1,62
D-F.03	ZUHANYOZÓ	KERÁMIA	3,57
D-F.04	KONYHA	KERÁMIA	8,53
D-F.05	NAPPALI+ÉTKEZŐ	LAMINÁLT PARKETTA	31,64
			50,27 m²
D-F.06	TERASZ	KERÁMIA	22,82
D-F.07	FEDETT TORNÁC	KERÁMIA	2,66
			25,48 m²