
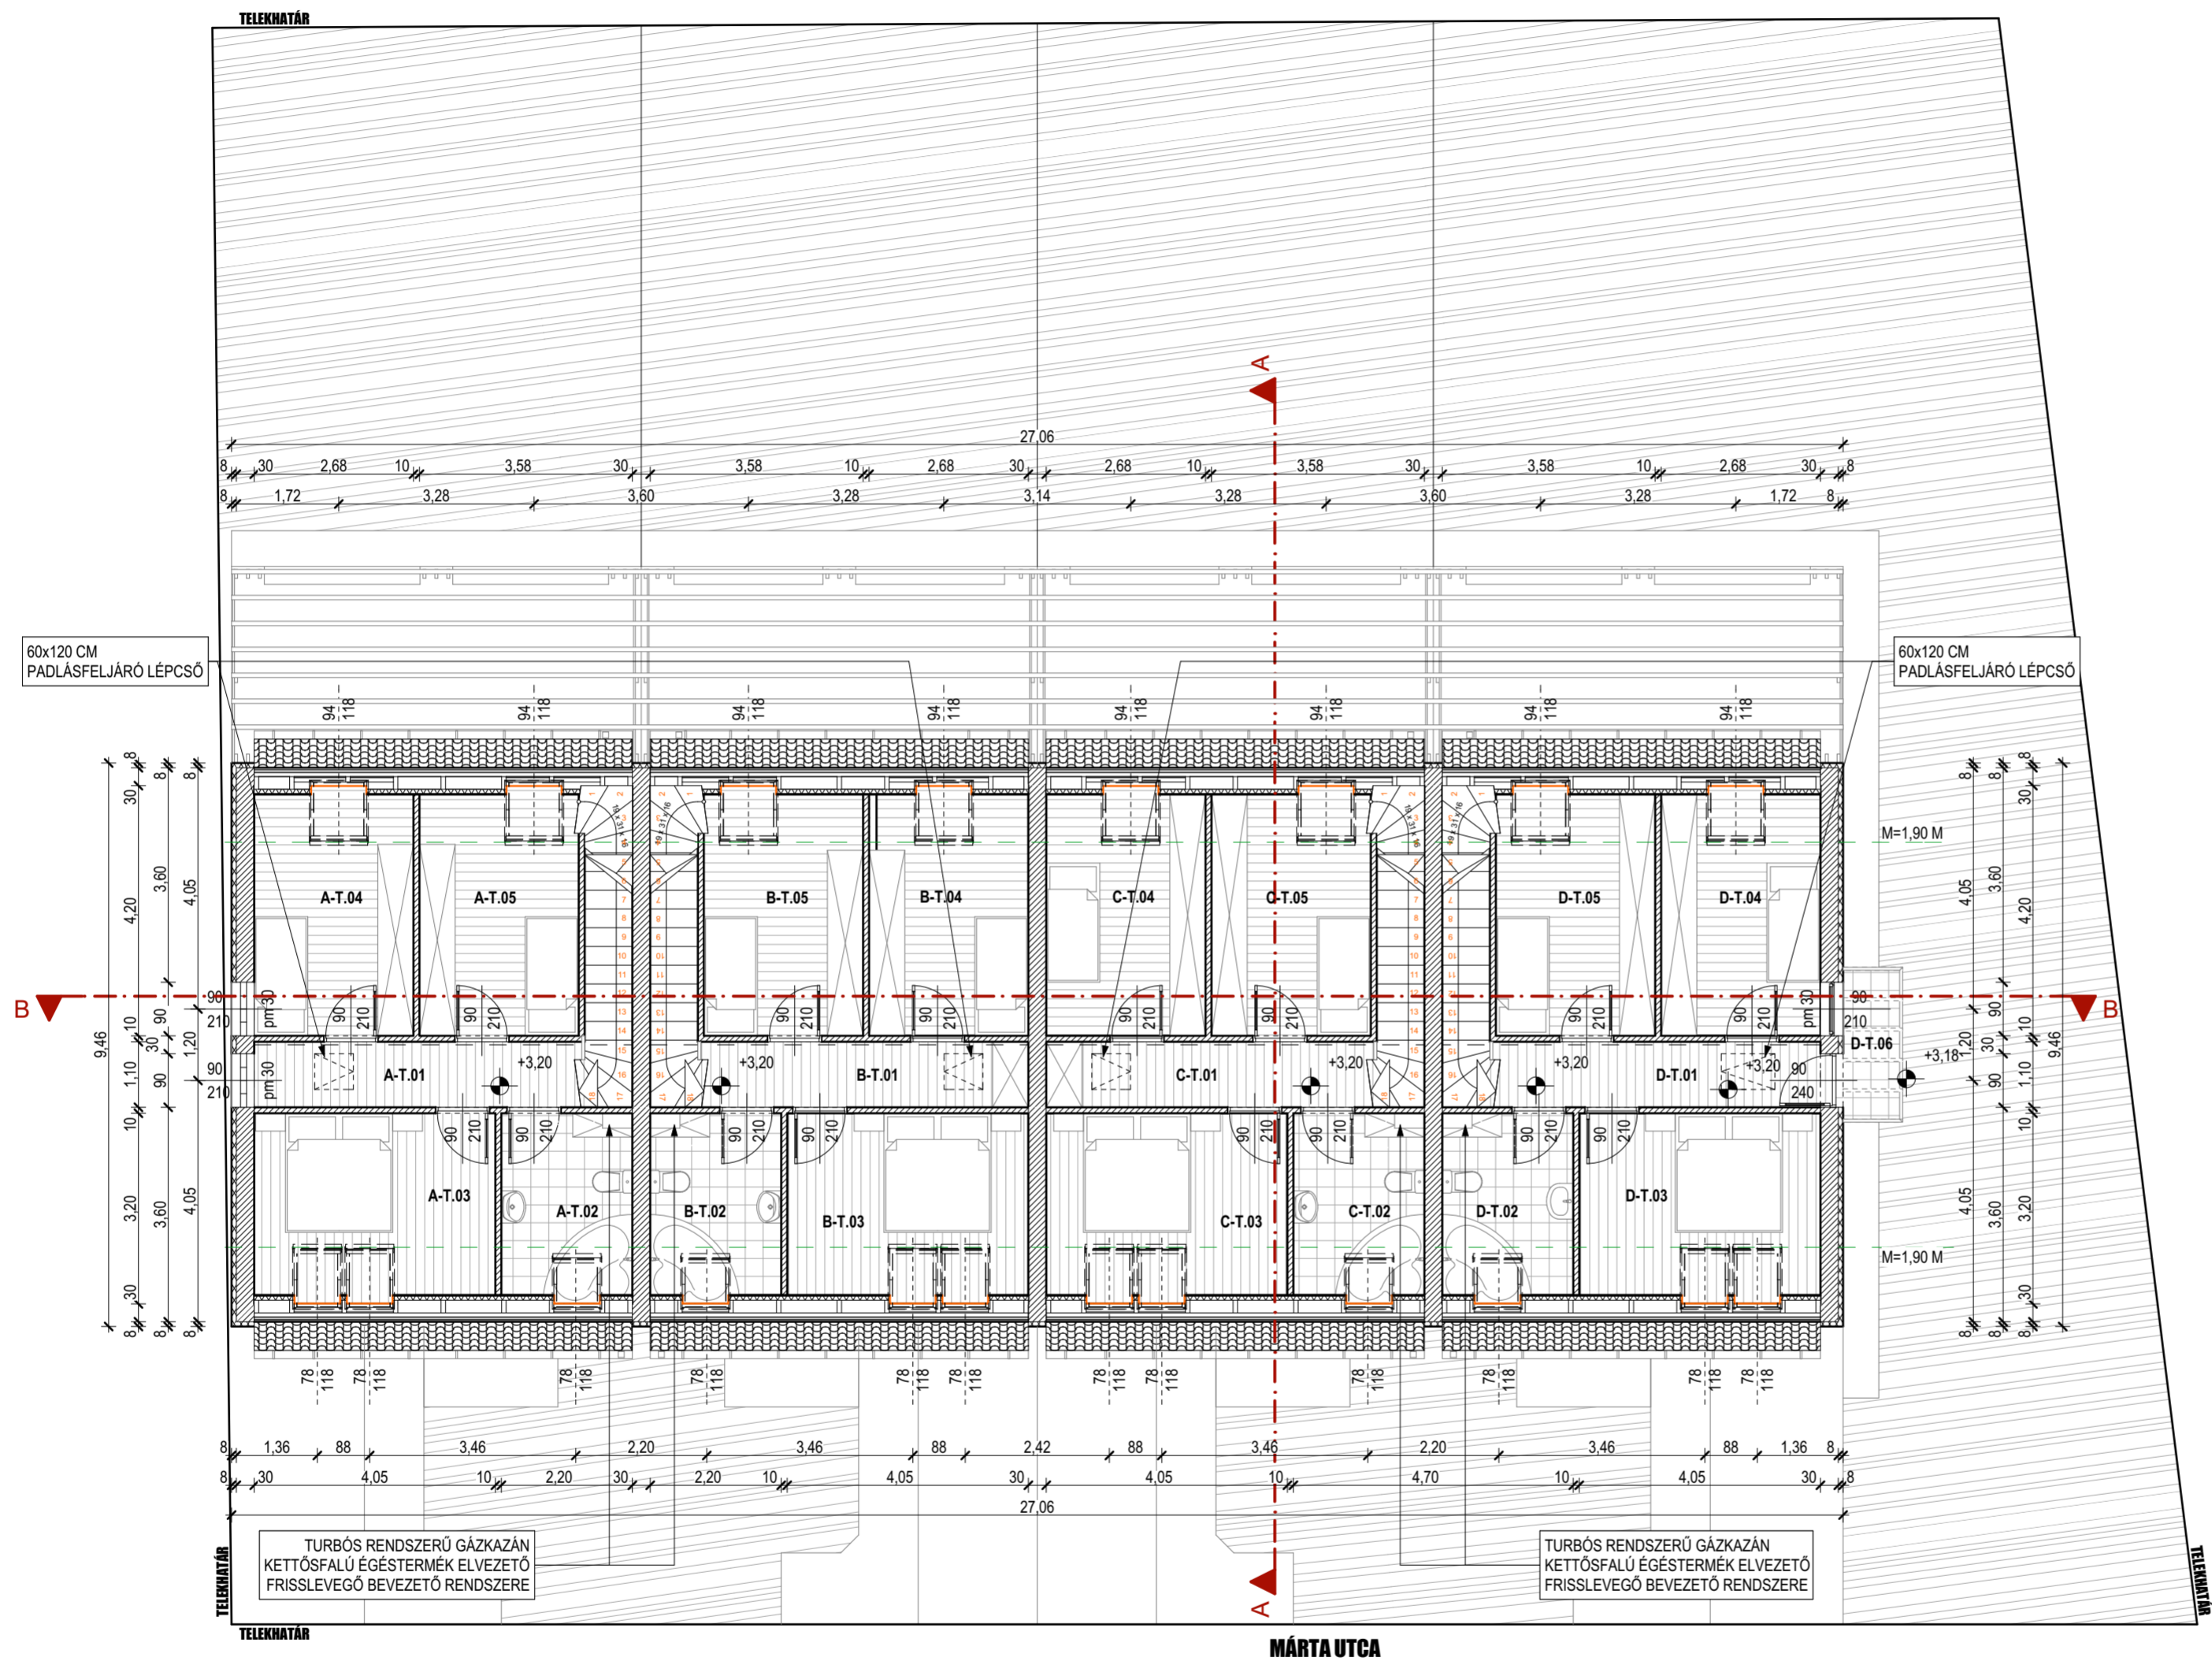


TERVEZETT TETŐTÉRI ALAPRAJZ M 1:100

TERVFAJTA:
ÉPÍTÉSI ENGEDÉLYEZÉSI
TERVDOKUMENTÁCIÓ

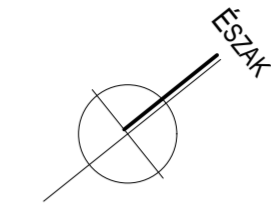

- JELMAGYARÁZAT:**
- POROTHERM N+F VÁZKERÁMIA FALSZERKEZET
 - +8 CM HŐSZIGETELÉS
 - VASBETON SZERKEZET
 - HELYSZÍNI BETON SZERKEZET
 - HŐSZIGETELÉS
 - KAVICSÁGYAZAT
 - TERMETT TALAJ
 - FA SZERKEZET

FELELŐS TERVEZŐ:
TURI ATTILA
OKL. ÉPÍTÉSZ ÜZEMMÉRNÖK
É2 16-0091

5065 NAGYKÖRŰ, FORRÁSPART U. 3.

ÉPÍTÉSZ MUNKATÁRS:
ZSIGMOND TÍMEA
OKL. ÉPÍTÉSZ ÜZEMMÉRNÖK
É3 16-0207
5000 SZOLNOK, TAVIRÓZSA U. 14.

ÉPÍTETTŐ:
BEST HOME PROJECT KFT.
5000 SZOLNOK, GÁT U. 5.

ÉPÍTÉS HELYE:
SZOLNOK, MÁRTA U. HRSZ.: 16321.

MUNKA MEGNEVEZÉSE:
4 LAKÁSOS SORHÁZ ÉPÍTÉSE

RAJZ:
**TERVEZETT TETŐTÉRI
ALAPRAJZ**

LÉPTÉK:
M 1:100

TERVLAJZ:
T.02

DÁTUM:
2016. JÚLIUS HÓ

TETŐTÉRI HELYSÉGLISTA "A" LAKÁS				
HELYISÉG SZÁMA	HELYISÉG NEVE	BURKOLAT TÍPUSA	HASZNOS ALAPTERÜLET	ÖSSZES ALAPTERÜLET
A-T.01	KÖZLEKEDŐ	LAMINÁLT PARKETTA	6,11	6,11
A-T.02	ZUHANYOZÓ+WC	KERÁMIA	4,95	7,04
A-T.03	SZOBA-1	LAMINÁLT PARKETTA	9,11	12,96
A-T.04	SZOBA-1	LAMINÁLT PARKETTA	8,69	11,24
A-T.05	SZOBA-1	LAMINÁLT PARKETTA	8,69	11,24
			37,55 m²	48,59 m²

TETŐTÉRI HELYSÉGLISTA "B" LAKÁS				
HELYISÉG SZÁMA	HELYISÉG NEVE	BURKOLAT TÍPUSA	HASZNOS ALAPTERÜLET	ÖSSZES ALAPTERÜLET
B-T.01	KÖZLEKEDŐ	LAMINÁLT PARKETTA	6,11	6,11
B-T.02	ZUHANYOZÓ+WC	KERÁMIA	4,95	7,04
B-T.03	SZOBA-1	LAMINÁLT PARKETTA	9,11	12,96
B-T.04	SZOBA-1	LAMINÁLT PARKETTA	8,69	11,24
B-T.05	SZOBA-1	LAMINÁLT PARKETTA	8,69	11,24
			37,55 m²	48,59 m²

TETŐTÉRI HELYSÉGLISTA "C" LAKÁS				
HELYISÉG SZÁMA	HELYISÉG NEVE	BURKOLAT TÍPUSA	HASZNOS ALAPTERÜLET	ÖSSZES ALAPTERÜLET
C-T.01	KÖZLEKEDŐ	LAMINÁLT PARKETTA	6,11	6,11
C-T.02	ZUHANYOZÓ+WC	KERÁMIA	4,95	7,04
C-T.03	SZOBA-1	LAMINÁLT PARKETTA	9,11	12,96
C-T.04	SZOBA-1	LAMINÁLT PARKETTA	8,69	11,24
C-T.05	SZOBA-1	LAMINÁLT PARKETTA	8,69	11,24
			37,55 m²	48,59 m²

TETŐTÉRI HELYSÉGLISTA "D" LAKÁS				
HELYISÉG SZÁMA	HELYISÉG NEVE	BURKOLAT TÍPUSA	HASZNOS ALAPTERÜLET	ÖSSZES ALAPTERÜLET
D-T.01	KÖZLEKEDŐ	LAMINÁLT PARKETTA	6,25	6,25
D-T.02	ZUHANYOZÓ+WC	KERÁMIA	4,95	7,04
D-T.03	SZOBA-1	LAMINÁLT PARKETTA	9,11	12,96
D-T.04	SZOBA-1	LAMINÁLT PARKETTA	8,69	11,24
D-T.05	SZOBA-1	LAMINÁLT PARKETTA	8,69	11,24
D-T.06	ERKÉLY	KERÁMIA	2,48	2,48
			40,17 m²	51,21 m²