

TERVEZETT FÖLDSZINTI ALAPRAJZ

1:100

TERVFAJTA:

ÉPÍTÉSI ENGEDÉLYEZÉSI
TERVDOKUMENTÁCIÓ

TERVEZŐ:

ÉPÍTÉSZ MUNKATÁRS:
ZSIGMOND TÍMEA
OKL. ÉPÍTÉSZ ÜZEMMÉRNÖK
É3 16-0207
5000 SZOLNOK, TAVIRÓZSA U. 14.

SOÓS RÓBERT
ÉPÍTÉSMÉRNÖK
REHABILITÁCIÓS SZAKMÉRNÖK
5008 SZOLNOK, FERENCZY K. U. 60.

ÉPÍTETŐ:

BEST HOME PROJECT KFT.
5000 SZOLNOK, GÁT U. 5.

ÉPÍTÉS HELYE:

SZOLNOK, SAJTÓ U. 9.
HRSZ.: 1240.

MUNKA MEGNEVEZÉSE:

4 LAKÁSOS TÁRSASHÁZ ÉPÍTÉSE
GÉPKOCSI TÁROLÓKKAL

RAJZ:

TERVEZETT FÖLDSZINTI
ALAPRAJZ

LÉPTÉK:


M 1:500

TERVLAP:

T.01

DÁTUM:

2017. MÁJUS HÓ

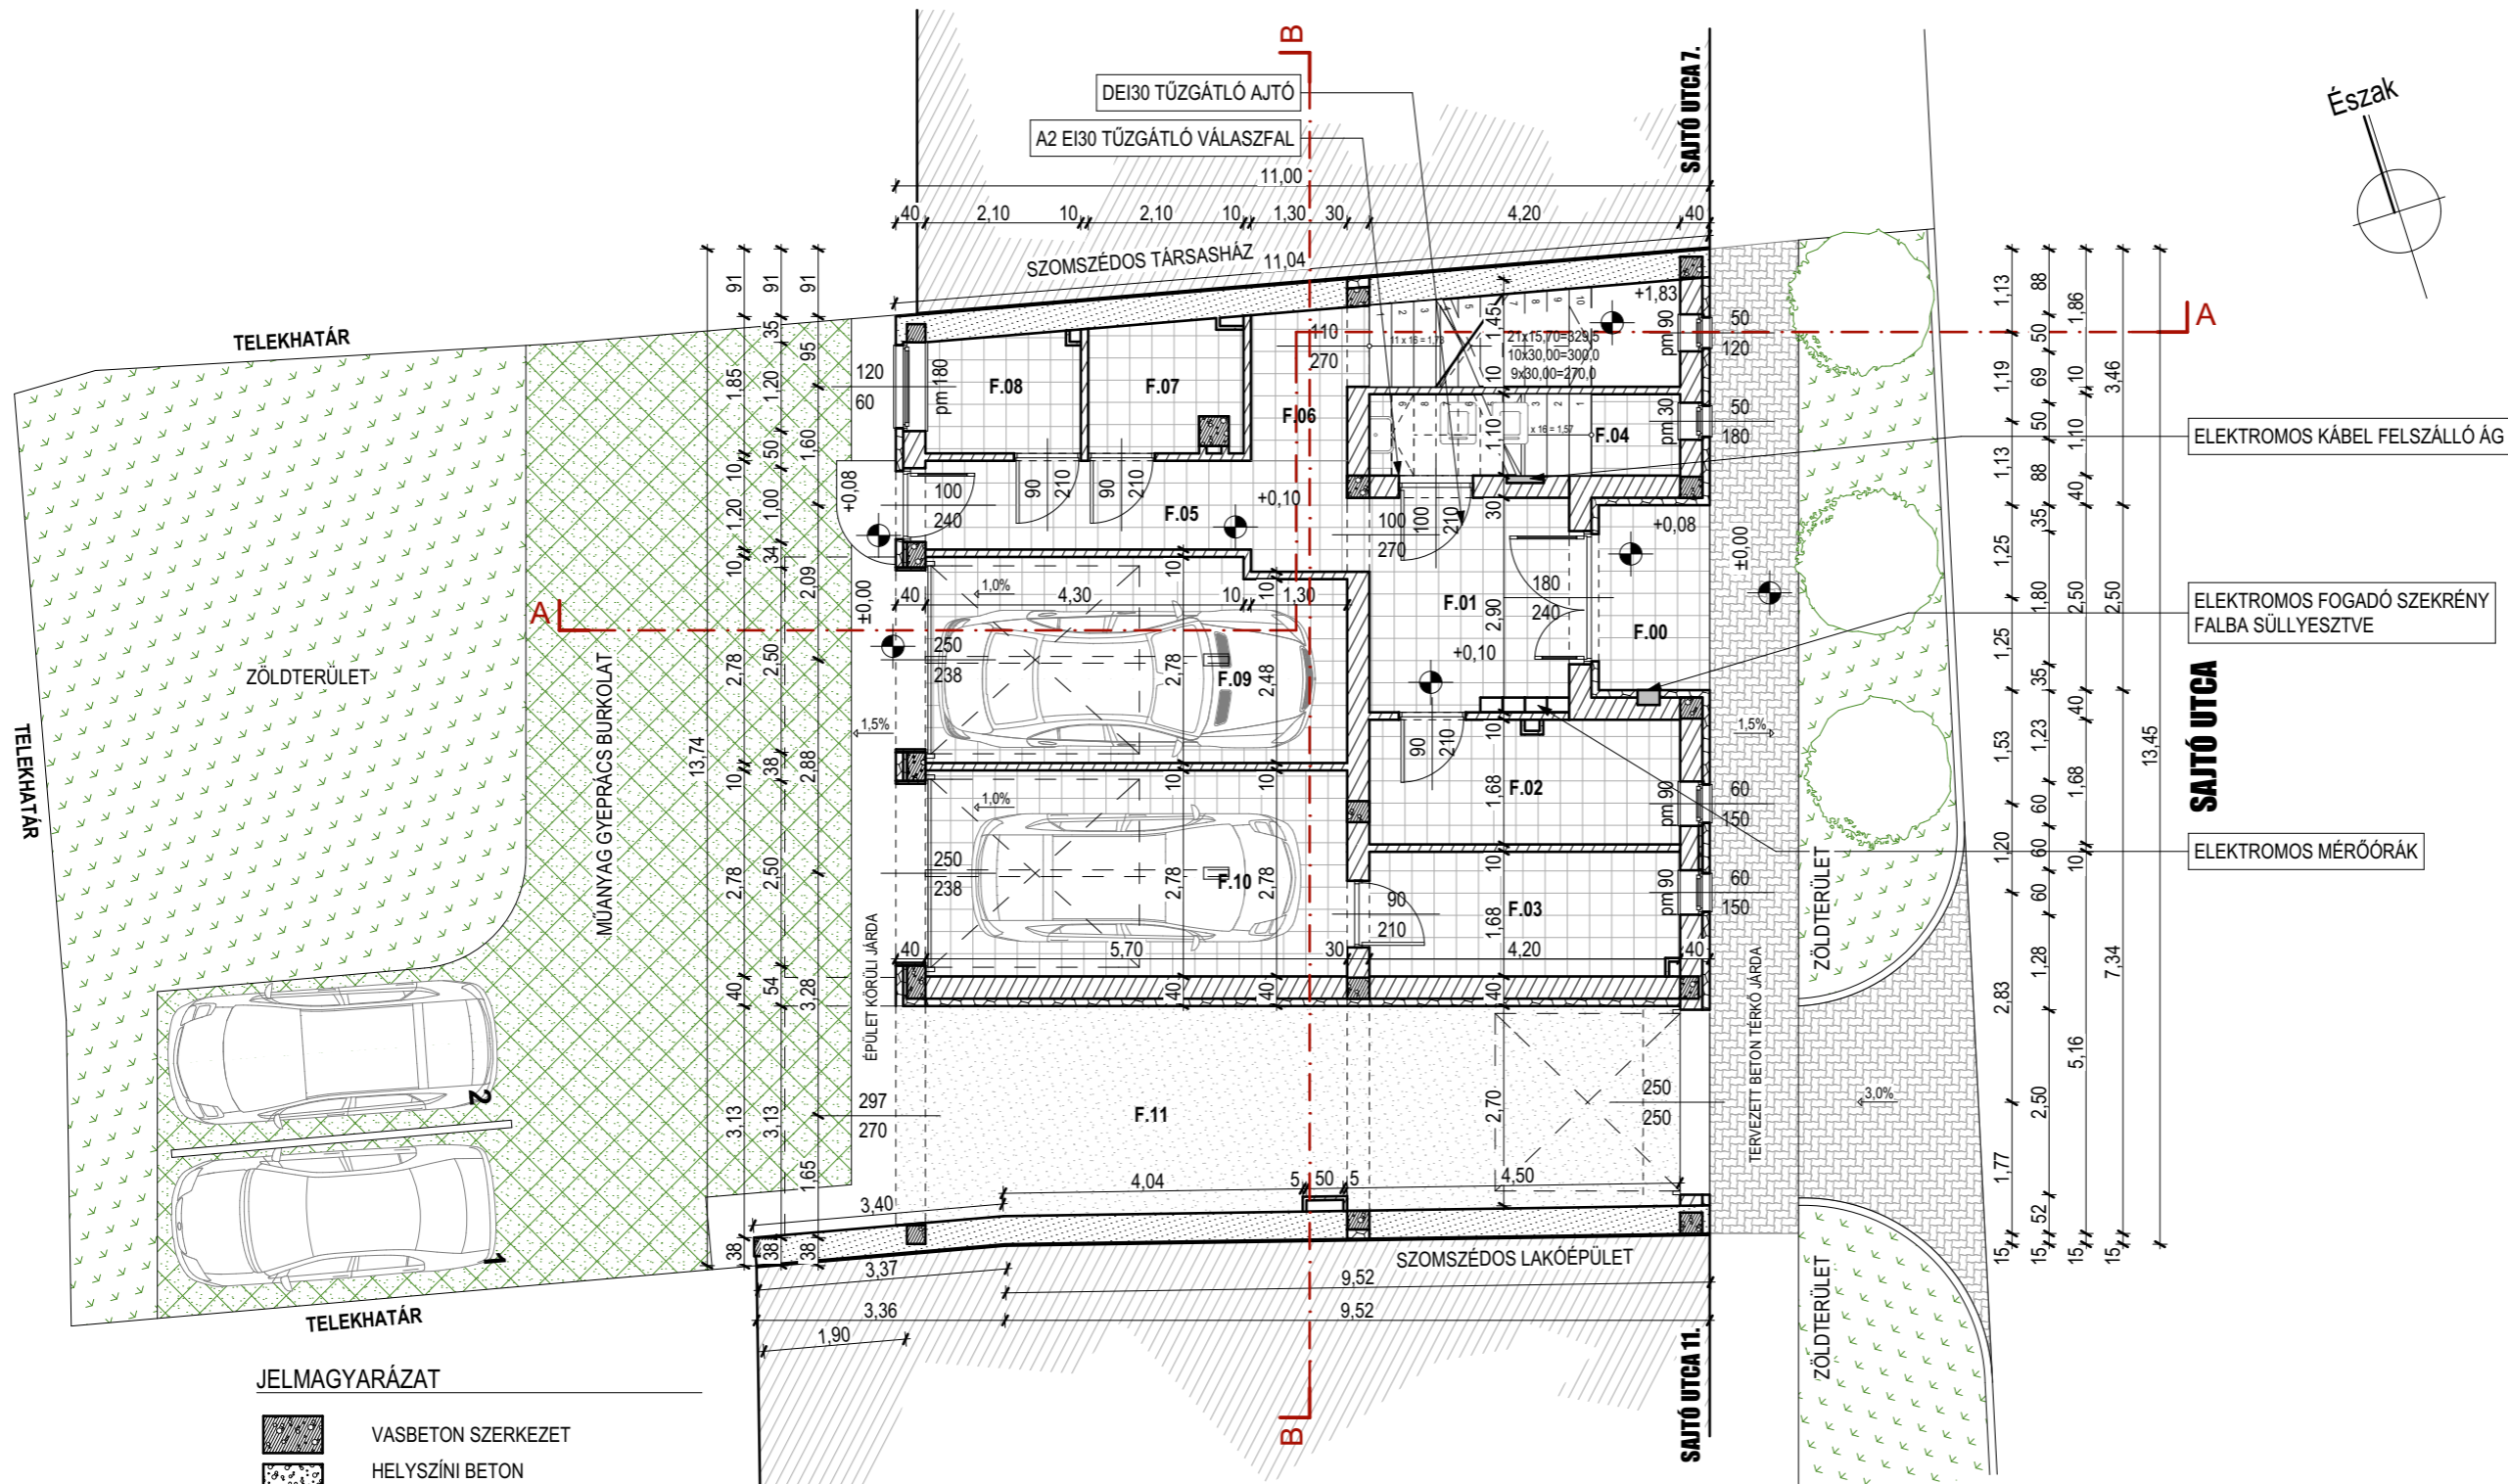

JELMAGYARÁZAT

- VASBETON SZERKEZET
- HELYSZÍNI BETON SZERKEZET
- HŐSZIGETELÉS
- KAVICSÁGYAZAT
- TERMETT TALAJ
- FA SZERKEZET
- POROTHERM 30 N+F FALSZERKEZET 10 CM KIEGÉSZÍTŐ HŐSZIGETELÉSSSEL
- POROTHERM VÁLASZFAL SZERKEZET
- POROTHERM 38 N+F FALSZERKEZET
- POROTHERM LAKÁSELVÁLASZTÓ FALSZERKEZET

TERVEZETT FÖLDSZINTI HELYSÉGLISTA

HELYISÉG SZÁMA	HELYISÉG NEVE	BURKOLAT TÍPUSA	ALAPTERÜLET
F.00	FEDETT SZÉLFOGÓ	GRESLAP	3,75
F.01	ELŐTÉR	GRESLAP	8,37
F.02	TÁROLÓ - 1	GRESLAP	7,02
F.03	TÁROLÓ - 2	GRESLAP	7,03
F.04	KUKA TÁROLÓ	GRESLAP	4,62
F.05	KÖZLEKEDŐ	GRESLAP	7,59
F.06	LÉPCSŐHÁZ	GRESLAP	2,95
F.07	TÁROLÓ - 3	GRESLAP	3,64
F.08	TÁROLÓ - 4	GRESLAP	3,29
F.09	GARÁZS	GRESLAP	15,45
F.10	GARÁZS	GRESLAP	15,87
F.11	ÁTHAJTÓ	SIMÍTOTT BETON	29,43
			109,01 m²