


# TERVEZETT I. EMELETI ALAPRAJZ

1:100

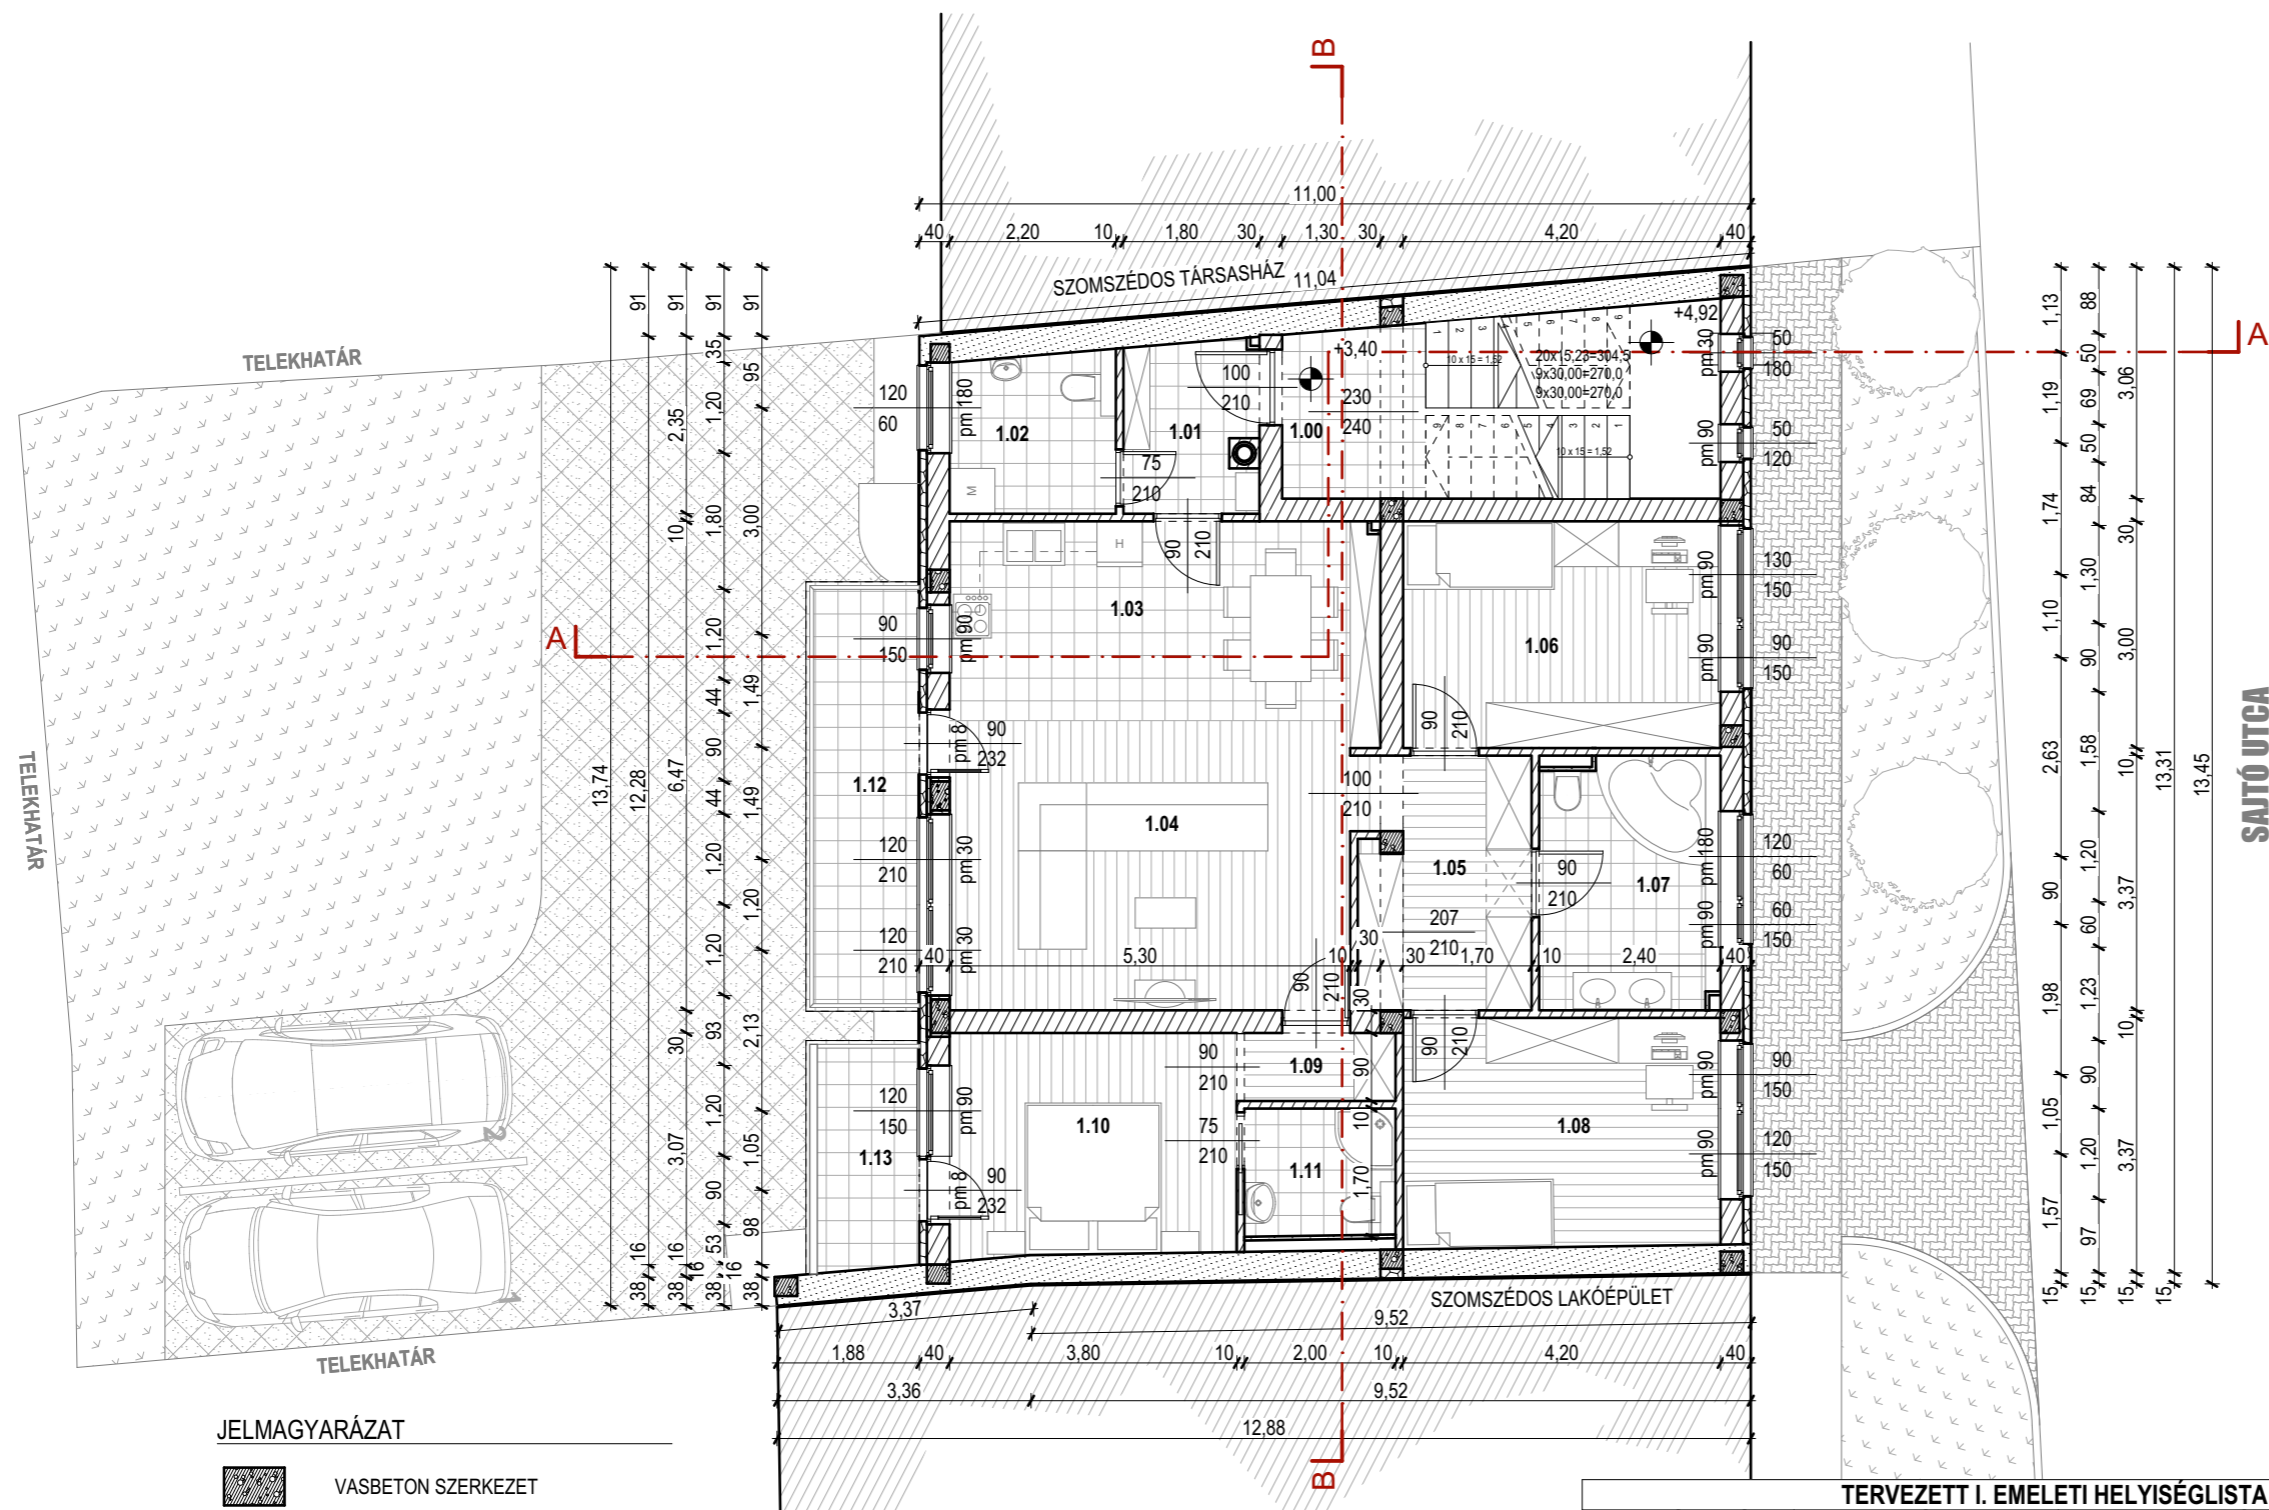

## JELMAGYARÁZAT

- VASBETON SZERKEZET
- HELYSZÍNI BETON SZERKEZET
- HŐSZIGETELÉS
- KAVICSÁGYAZAT
- TERMETT TALAJ
- FA SZERKEZET
- POROTHERM 30 N+F FALSZERKEZET 10 CM KIEGÉSZÍTŐ HŐSZIGETELÉSSSEL
- POROTHERM VÁLASZFAL SZERKEZET
- POROTHERM 38 N+F FALSZERKEZET
- POROTHERM LAKÁSELVÁLASZTÓ FALSZERKEZET

TERVEZETT I. EMELETI HELYSÉGLISTA			
HELYISÉG SZÁMA	HELYISÉG NEVE	BURKOLAT TÍPUSA	ALAPTERÜLET
1.01	ELŐSZOBA	KERÁMIA	4,05
1.02	WC+KÉZMOSÓ+HÁZTARTÁSI	KERÁMIA	4,43
1.03	KONHA+ÉTKEZŐ	KERÁMIA	14,95
1.04	NAPPALI	LAMINÁLT PARKETTA	20,85
1.05	GARDRÓB	LAMINÁLT PARKETTA	6,98
1.06	SZOBA - 1	LAMINÁLT PARKETTA	12,60
1.07	FÜRDŐ+WC	KERÁMIA	7,89
1.08	SZOBA - 2	LAMINÁLT PARKETTA	12,73
1.09	GARDRÓB	KERÁMIA	1,80
1.10	SZOBA - 3	LAMINÁLT PARKETTA	11,16
1.11	ZUHANYOZÓ+WC	KERÁMIA	3,36
			<b>100,80 m<sup>2</sup></b>
1.12	ERKÉLY	FAGYÁLLÓ KERÁMIA	8,52
1.13	ERKÉLY	FAGYÁLLÓ KERÁMIA	4,08
			<b>12,60 m<sup>2</sup></b>
1.00	LÉPCSÓHÁZ	GRESLAP	4,27
			<b>4,27 m<sup>2</sup></b>

TERVFAJTA:  
ÉPÍTÉSI ENGEDÉLYEZÉSI  
TERVDOKUMENTÁCIÓ

TERVEZŐ:

ÉPÍTÉSZ MUNKATÁRS:  
ZSIGMOND TÍMEA  
OKL. ÉPÍTÉSZ ÜZEMMÉRNÖK  
É3 16-0207  
5000 SZOLNOK, TAVIRÓZSA U. 14.

SOÓS RÓBERT  
ÉPÍTÉSZMÉRNÖK  
REHABILITÁCIÓS SZAKMÉRNÖK  
5008 SZOLNOK, FERENCZY K. U. 60.

ÉPÍTETŐ:

BEST HOME PROJECT KFT.  
5000 SZOLNOK, GÁT U. 5.

ÉPÍTÉS HELYE:

SZOLNOK, SAJTÓ U. 9.  
HRSZ.: 1240.

MUNKA MEGNEVEZÉSE:

4 LAKÁSOS TÁRSASHÁZ ÉPÍTÉSE  
GÉPKOCSI TÁROLÓKKAL

RAJZ:

**TERVEZETT I. EMELETI  
ALAPRAJZ**

LÉPTÉK:

**M 1:500**

TERVLAP:

**T.02**

DÁTUM:

2017. MÁJUS HÓ