
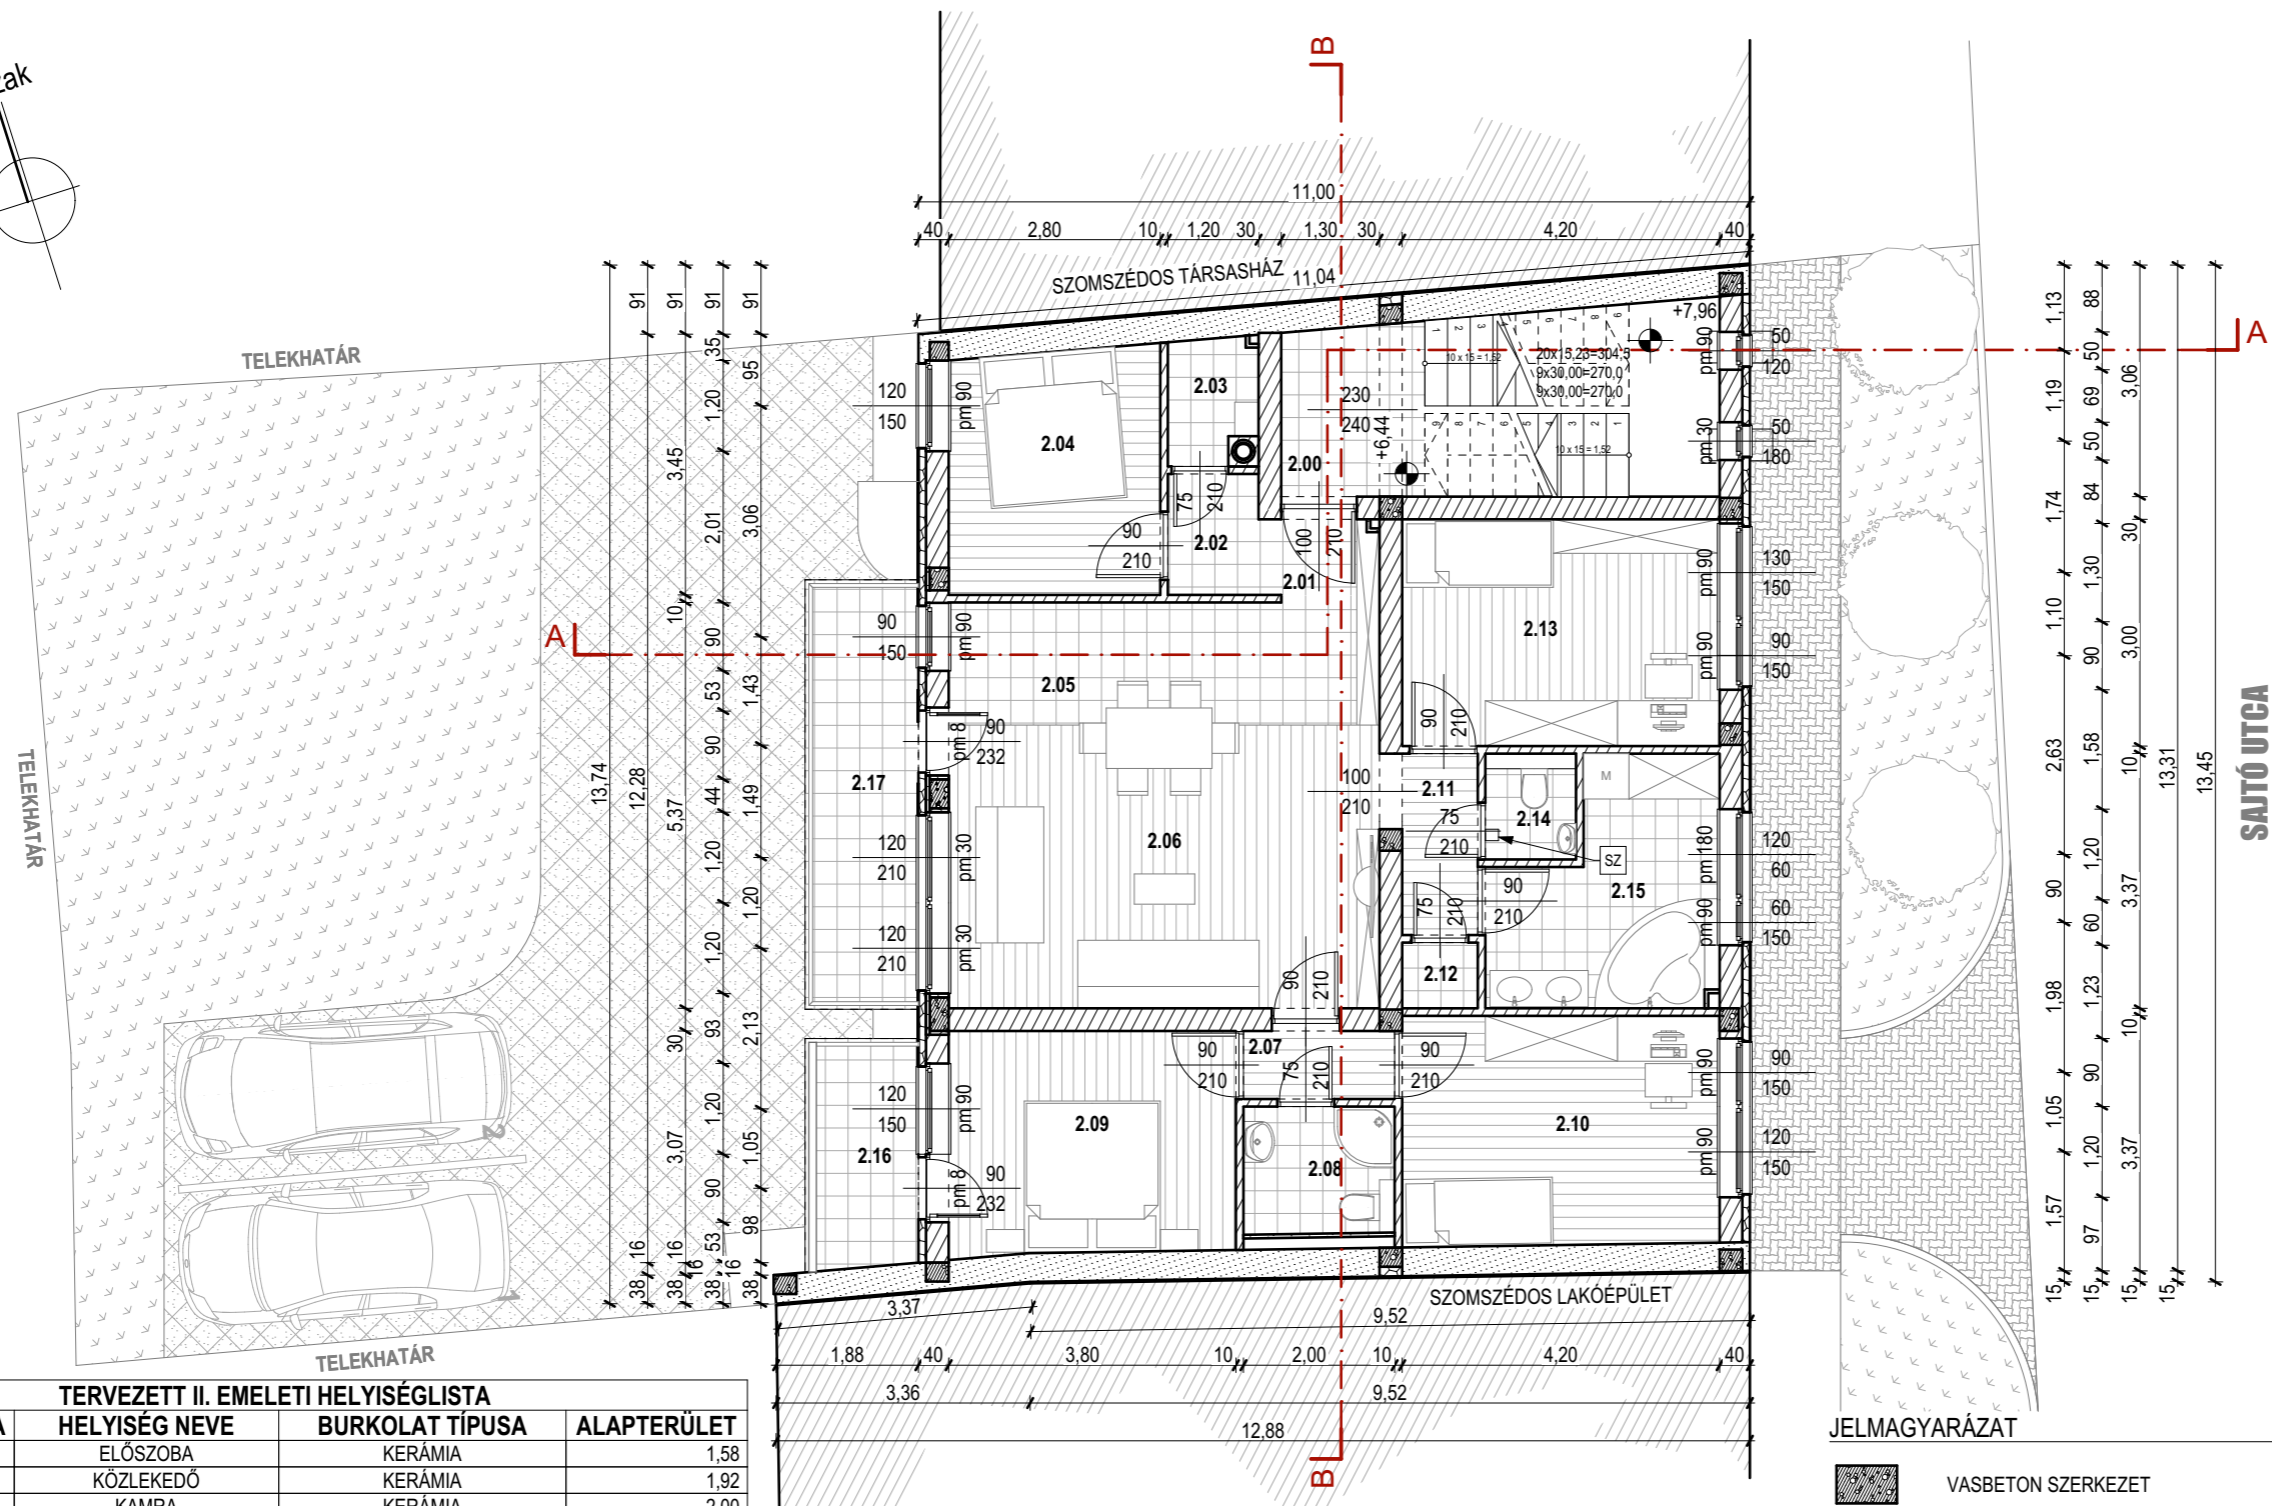


# TERVEZETT II. EMELETI ALAPRAJZ

1:100

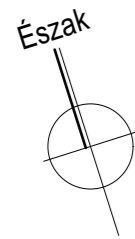

TELEKHATÁR

TELEKHATÁR

TELEKHATÁR

SAJTÓ UTCA

## TERVEZETT II. EMELETI HELYSÉGLISTA

| HELYISÉG SZÁMA | HELYISÉG NEVE      | BURKOLAT TÍPUSA   | ALAPTERÜLET                 |
|----------------|--------------------|-------------------|-----------------------------|
| 2.01           | ELŐSZOBA           | KERÁMIA           | 1,58                        |
| 2.02           | KÖZLEKEDŐ          | KERÁMIA           | 1,92                        |
| 2.03           | KAMRA              | KERÁMIA           | 2,00                        |
| 2.04           | SZOBA - 1          | LAMINÁLT PARKETTA | 9,01                        |
| 2.05           | KONHA+ÉTKEZŐ       | KERÁMIA           | 9,36                        |
| 2.06           | NAPPALI            | LAMINÁLT PARKETTA | 21,36                       |
| 2.07           | GARDRÓB            | KERÁMIA           | 1,80                        |
| 2.08           | ZUHANYOZÓ+WC       | KERÁMIA           | 3,36                        |
| 2.09           | SZOBA - 3          | LAMINÁLT PARKETTA | 11,16                       |
| 2.10           | SZOBA - 2          | LAMINÁLT PARKETTA | 12,73                       |
| 2.11           | GARDRÓB            | LAMINÁLT PARKETTA | 2,40                        |
| 2.12           | HÁZTARTÁSI HELYSÉG | KERÁMIA           | 0,87                        |
| 2.13           | SZOBA - 1          | LAMINÁLT PARKETTA | 12,60                       |
| 2.14           | WC+KÉZMOSÓ         | KERÁMIA           | 1,68                        |
| 2.15           | FÜRDŐ+WC           | KERÁMIA           | 8,44                        |
|                |                    |                   | <b>100,27 m<sup>2</sup></b> |
| 2.16           | ERKÉLY             | FAGYÁLLÓ KERÁMIA  | 4,08                        |
| 2.17           | ERKÉLY             | FAGYÁLLÓ KERÁMIA  | 8,52                        |
|                |                    |                   | <b>12,60 m<sup>2</sup></b>  |
| 2.00           | LÉPCSŐHÁZ          | GRESLAP           | 4,27                        |
|                |                    |                   | <b>4,27 m<sup>2</sup></b>   |

## JELMAGYARÁZAT

- VASBETON SZERKEZET
- HELYSZÍNI BETON SZERKEZET
- HŐSZIGETELÉS
- KAVICSÁGYAZAT
- TERMETT TALAJ
- FA SZERKEZET
- POROTHERM 30 N+F FALSZERKEZET 10 CM KIEGÉSZÍTŐ HŐSZIGETELÉSSSEL
- POROTHERM VÁLASZFAL SZERKEZET
- POROTHERM 38 N+F FALSZERKEZET
- POROTHERM LAKÁSELVÁLASZTÓ FALSZERKEZET

TERVFAJTA:  
ÉPÍTÉSI ENGEDÉLYEZÉSI  
TERVDOKUMENTÁCIÓ

TERVEZŐ:

ÉPÍTÉSZ MUNKATÁRS:  
ZSIGMOND TÍMEA  
OKL. ÉPÍTÉSZ ÜZEMMÉRNÖK  
É 16-0207  
5000 SZOLNOK, TAVIRÓZSA U. 14.

SOÓS RÓBERT  
ÉPÍTÉSZMÉRNÖK  
REHABILITÁCIÓS SZAKMÉRNÖK  
5008 SZOLNOK, FERENCZY K. U. 60.

ÉPÍTETŐ:  
BEST HOME PROJECT KFT.  
5000 SZOLNOK, GÁT U. 5.

ÉPÍTÉS HELYE:  
SZOLNOK, SAJTÓ U. 9.  
HRSZ.: 1240.

MUNKA MEGNEVEZÉSE:  
4 LAKÁSOS TÁRSASHÁZ ÉPÍTÉSE  
GÉPKOCSI TÁROLÓKKAL

RAJZ:  
**TERVEZETT II. EMELETI  
ALAPRAJZ**

LÉPTÉK:  
**M 1:500**

TERVLAP:

**T.03**

DÁTUM:  
2017. MÁJUS HÓ