


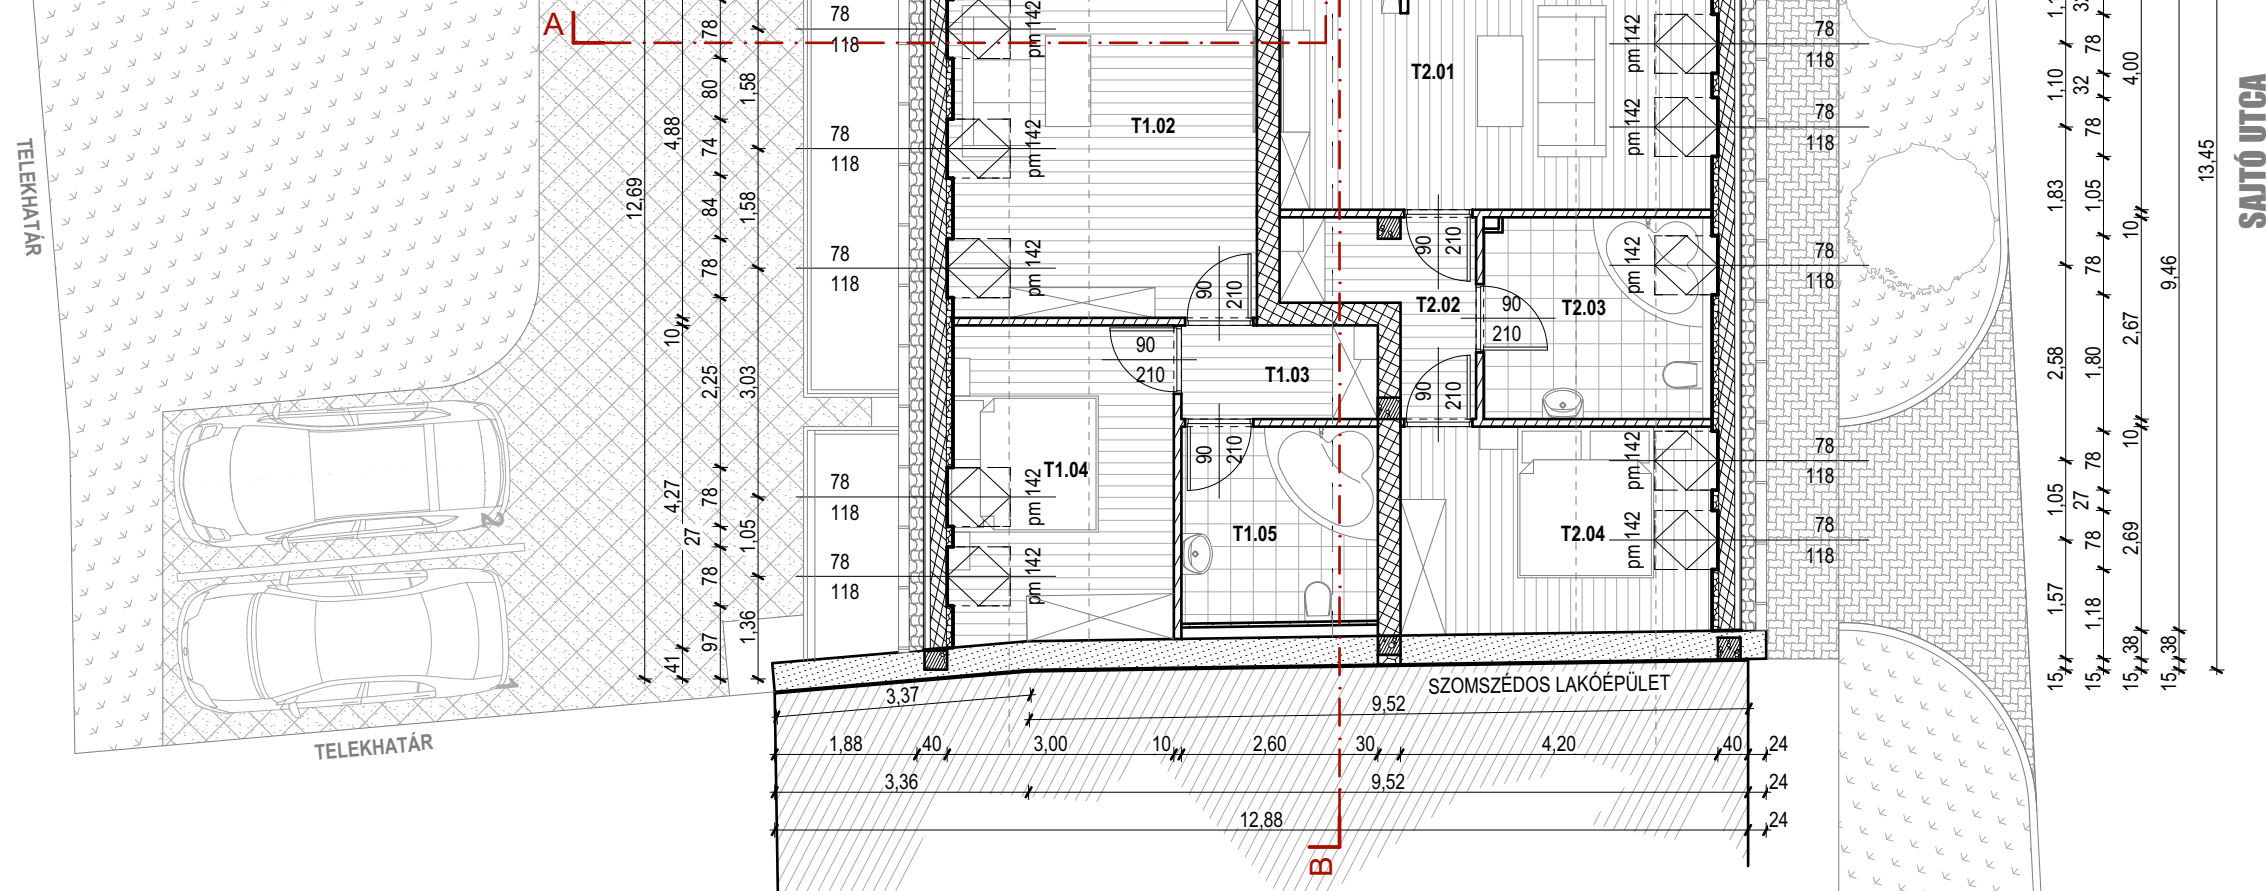


TERVEZETT TETŐTÉRI ALAPRAJZ

1:100

JELMAGYARÁZAT

-  VASBETON SZERKEZET
-  HELYSZÍNI BETON SZERKEZET
-  HŐSZIGETELÉS
-  KAVICSÁGYZAT
-  TERMETT TALAJ
-  FA SZERKEZET
-  POROTHERM 30 N+F FALSZERKEZET 10 CM KIEGÉSZÍTŐ HŐSZIGETELÉSEL
-  POROTHERM VÁLASZFAL SZERKEZET
-  POROTHERM 38 N+F FALSZERKEZET
-  POROTHERM LAKÁSELVÁLASZTÓ FALSZERKEZET



TERVFAJTA:

ÉPÍTÉSI ENGEDÉLYEZÉSI
TERVDOKUMENTÁCIÓ

TERVEZŐ:

ÉPÍTÉSZ MUNKATÁRS:
ZSIGMOND TÍMEA
OKL. ÉPÍTÉSZ ÜZEMMÉRNÖK
É 16-0207
5000 SZOLNOK, TAVIRÓZSA U. 14.

SOÓS RÓBERT
ÉPÍTÉSZMÉRNÖK
REHABILITÁCIÓS SZAKMÉRNÖK
5008 SZOLNOK, FERENCZY K. U. 60.

ÉPÍTETŐ:

BEST HOME PROJECT KFT.
5000 SZOLNOK, GÁT U. 5.

ÉPÍTÉS HELYE:

SZOLNOK, SAJTÓ U. 9.
HRSZ.: 1240.

MUNKA MEGNEVEZÉSE:

4 LAKÁSOS TÁRSASHÁZ ÉPÍTÉSE
GÉPKOCSI TÁROLÓKKAL

RAJZ:

TERVEZETT TETŐTÉRI
ALAPRAJZ

LÉPTÉK:

M 1:500

TERVLAP:

T.04

DÁTUM:

2017. MÁJUS HÓ

TERVEZETT TETŐTÉRI 1-ES LAKÁS HELYISÉGLISTA

HELYISÉG SZÁMA	HELYISÉG NEVE	BURKOLAT TÍPUSA	NETTÓ ALAPTERÜLET	BRUTTÓ ALAPTERÜLET
T1.01	KONHA	KERÁMIA	6,78	7,18
T1.02	NAPPALI	LAMINÁLT PARKETTA	16,00	20,01
T1.03	GARDRÓB	LAMINÁLT PARKETTA	3,22	3,22
T1.04	SZOBA	LAMINÁLT PARKETTA	9,08	12,56
T1.05	FÜRDŐ+WC	KERÁMIA	6,73	6,73
T1.06	TERASZ	FAGYÁLLÓ KERÁMIA	3,89	3,74
			45,70 m²	53,44 m²

HELYISÉGLISTA TETŐTÉR 2-ES LAKÁS

HELYISÉG SZÁMA	HELYISÉG NEVE	BURKOLAT TÍPUSA	NETTÓ ALAPTERÜLET	BRUTTÓ ALAPTERÜLET
T2.01	KONYHA+NAPPALI	KERÁMIA+LAMINÁLT PARKETTA	19,78	23,06
T2.02	KÖZLEKEDŐ	LAMINÁLT PARKETTA	4,48	4,48
T2.03	FÜRDŐ+WC	KERÁMIA	6,04	8,22
T2.04	SZOBA	LAMINÁLT PARKETTA	11,47	11,47
			41,77 m²	47,23 m²

TERVEZETT TETŐTÉRI LÉPCSŐHÁZ HELYISÉGLISTA

HELYISÉG SZÁMA	HELYISÉG NEVE	BURKOLAT TÍPUSA	ALAPTERÜLET
T.00	LÉPCSŐHÁZ	GRESLAP	4,27
			4,27 m²