
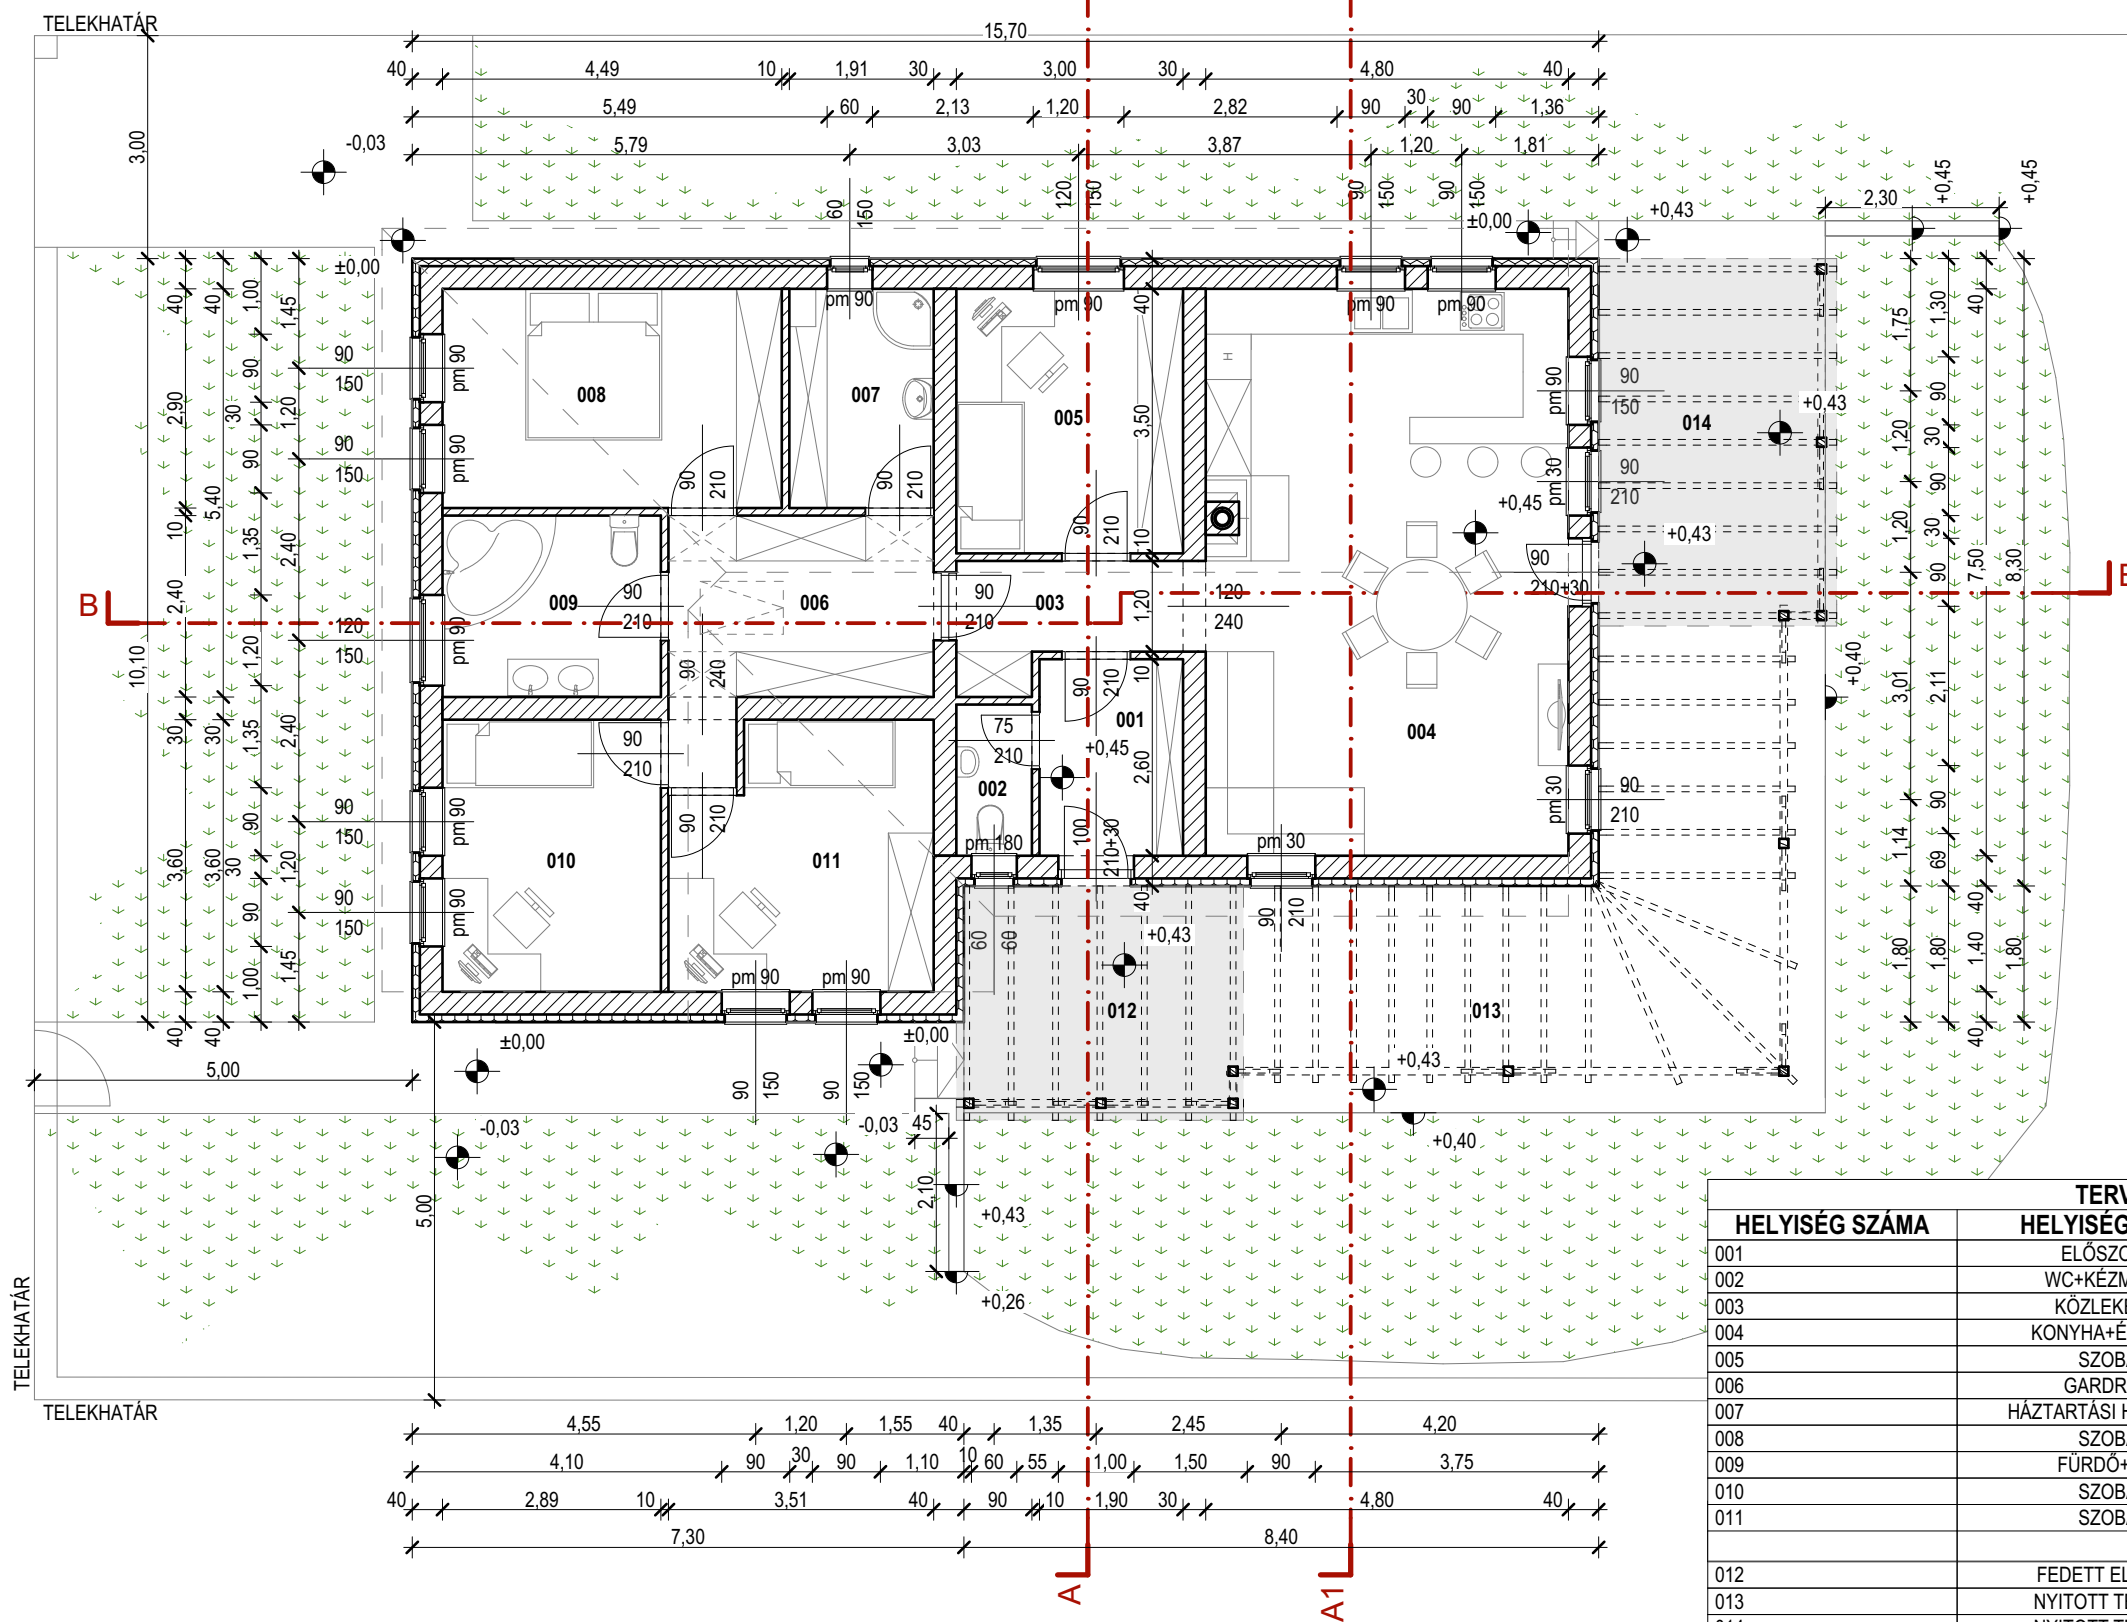


TERVEZETT ALAPRAJZ - 1 M 1:100

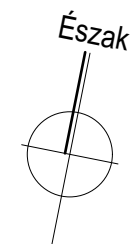

JELMAGYARÁZAT:

- VASBETON SZERKEZET
- HELYSZÍNI BETON SZERKEZET
- HŐSZIGETELÉS
- KAVICSÁGYAZAT
- TERMETT TALAJ
- FA SZERKEZET
- POROTHEM N+F FAL SZERKEZET 10 CM KIEGÉSZÍTŐ HŐSZIGETELÉSSEL

TERVFAJTA:
EGYSZERŰ BEJELENTÉSI ÉS KIVITELEZÉSI DOKUMENTÁCIÓ

TERVEZŐ:

ZSIGMOND TÍMEA
OKL. ÉPÍTÉSZ ÜZEMMÉRNÖK
É-3-16-0207
5000 SZOLNOK, TAVIRÓZSA U. 14.

ÉPÍTETTŐ:

CSZÁKÓ JENŐ
5000 SZOLNOK, SAJTÓ U. 9.
CSZÁKÓNÉ SKULTÉTI HELGA
5000 SZOLNOK, SAJTÓ U. 9.

INGATLAN HELYE:

SZOLNOK, AJÁNDÉK U. 19.
HRSZ.: 17448.

MUNKA MEGNEVEZÉSE:

CSALÁDI LAKÓÉPÜLET ÉPÍTÉSE

RAJZ:

TERVEZETT ALAPRAJZ

LÉPTÉK:

M 1:100

TERVLAP:

T.01

DÁTUM:

2017. FEBRUÁR HÓ

TERVEZETT HELYSÉGLISTA			
HELYISÉG SZÁMA	HELYISÉG NEVE	BURKOLAT TÍPUSA	ALAPTERÜLET
001	ELŐSZOBA	KERÁMIA	4,94
002	WC+KÉZMOSÓ	KERÁMIA	2,00
003	KÖZLEKEDŐ	KERÁMIA	4,20
004	KONYHA+ÉTKEZŐ	KERÁMIA	36,00
005	SZOBA	KERÁMIA	10,50
006	GARDRÓB	LAMINÁLT PARKETTA	9,50
007	HÁZTARTÁSI HELYSÉG	KERÁMIA	5,54
008	SZOBA	LAMINÁLT PARKETTA	13,02
009	FÜRDŐ+WC	KERÁMIA	6,94
010	SZOBA	LAMINÁLT PARKETTA	10,40
011	SZOBA	LAMINÁLT PARKETTA	11,64
			114,68 m²
012	FEDETT ELŐTÉR	WPC TERASZBURKOLAT	11,10
013	NYITOTT TERASZ	WPC TERASZBURKOLAT	36,05
014	NYITOTT TERASZ	WPC TERASZBURKOLAT	16,08
			63,23 m²