



TERVEZETT NYUGATI HOMLOKZAT M 1:100

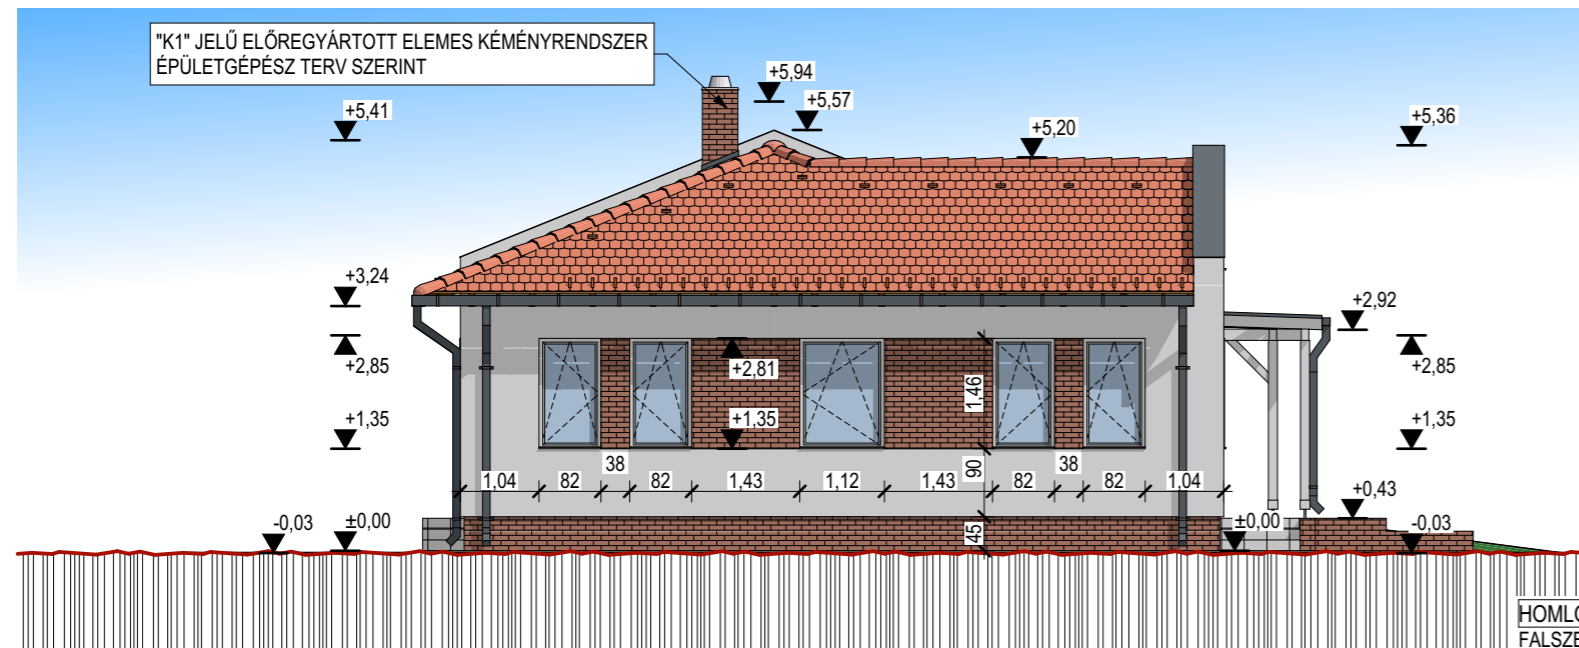

HOMLOKZATI FELÜLETKÉPZÉSEK:	
FALSZERKEZET:	TÖRTFEHÉR HOMLOKZATI NEMESVAKOLAT VÁGOTT KISMÉRETŰ TÉGLA BURKOLAT
LÁBAZAT:	VÁGOTT KISMÉRETŰ TÉGLA BURKOLAT
BÁDOGOS SZERKEZETEK:	ANTRACIT HORGANYZOTT ACÉL
TETŐFEDÉS:	TÉGLAVÖRÖS IVES VÁGÁSÚ KERÁMIA CSERÉP ANTRACIT ÁLLÓKORCOLT FÉMLEMEZ
NYÍLÁSZÁRÓK:	FEHÉR MŰANYAG HŐSZIGETELT
FA SZERKEZETEK:	FEHÉR MÁZOLT BARNA LAZÚROZOTT
KÉMÉNY:	VÁGOTT KISMÉRETŰ TÉGLA BURKOLAT

TERVEZETT ÉSZAKI HOMLOKZAT M 1:100

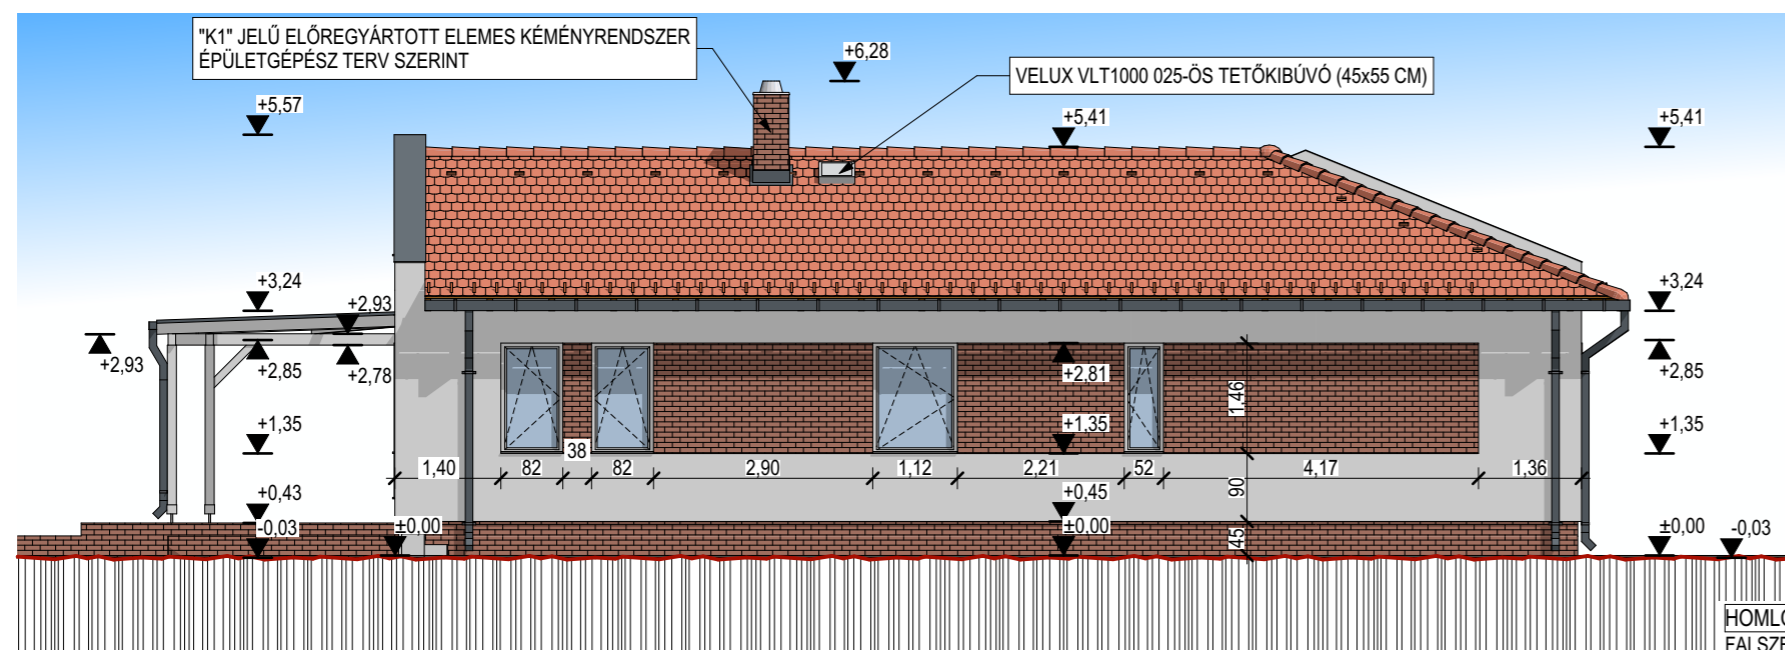

HOMLOKZATI FELÜLETKÉPZÉSEK:	
FALSZERKEZET:	TÖRTFEHÉR HOMLOKZATI NEMESVAKOLAT VÁGOTT KISMÉRETŰ TÉGLA BURKOLAT
LÁBAZAT:	VÁGOTT KISMÉRETŰ TÉGLA BURKOLAT
BÁDOGOS SZERKEZETEK:	ANTRACIT HORGANYZOTT ACÉL
TETŐFEDÉS:	TÉGLAVÖRÖS IVES VÁGÁSÚ KERÁMIA CSERÉP ANTRACIT ÁLLÓKORCOLT FÉMLEMEZ
NYÍLÁSZÁRÓK:	FEHÉR MŰANYAG HŐSZIGETELT
FA SZERKEZETEK:	FEHÉR MÁZOLT BARNA LAZÚROZOTT
KÉMÉNY:	VÁGOTT KISMÉRETŰ TÉGLA BURKOLAT

TERVFAJTA:
**EGYSZERŰ BEJELENTÉSI ÉS
KIVITELEZÉSI DOKUMENTÁCIÓ**

TERVEZŐ:

ZSIGMOND TÍMEA
OKL. ÉPÍTÉSZ ÜZEMMÉRNÖK
É-3-16-0207
5000 SZOLNOK, TAVIRÓZSA U. 14.

ÉPÍTETŐ:

CSAKÓ JENŐ
5000 SZOLNOK, SAJTÓ U. 9.

CSAKÓNÉ SKULTÉTI HELGA
5000 SZOLNOK, SAJTÓ U. 9.

INGATLAN HELYE:

SZOLNOK, AJÁNDÉK U. 19.
HRSZ.: 17448.

MUNKA MEGNEVEZÉSE:

CSALÁDI LAKÓÉPÜLET ÉPÍTÉSE

RAJZ:

TERVEZETT HOMLOKZATOK - 2

LÉPTÉK:

M 1:100

TERVLAP:

T.04

DÁTUM:

2017. FEBRUÁR HÓ